


13 3152 4 14~17

富士山保全協力金受付実施箇所 (御殿場口新五合目)

S = 1 : 500

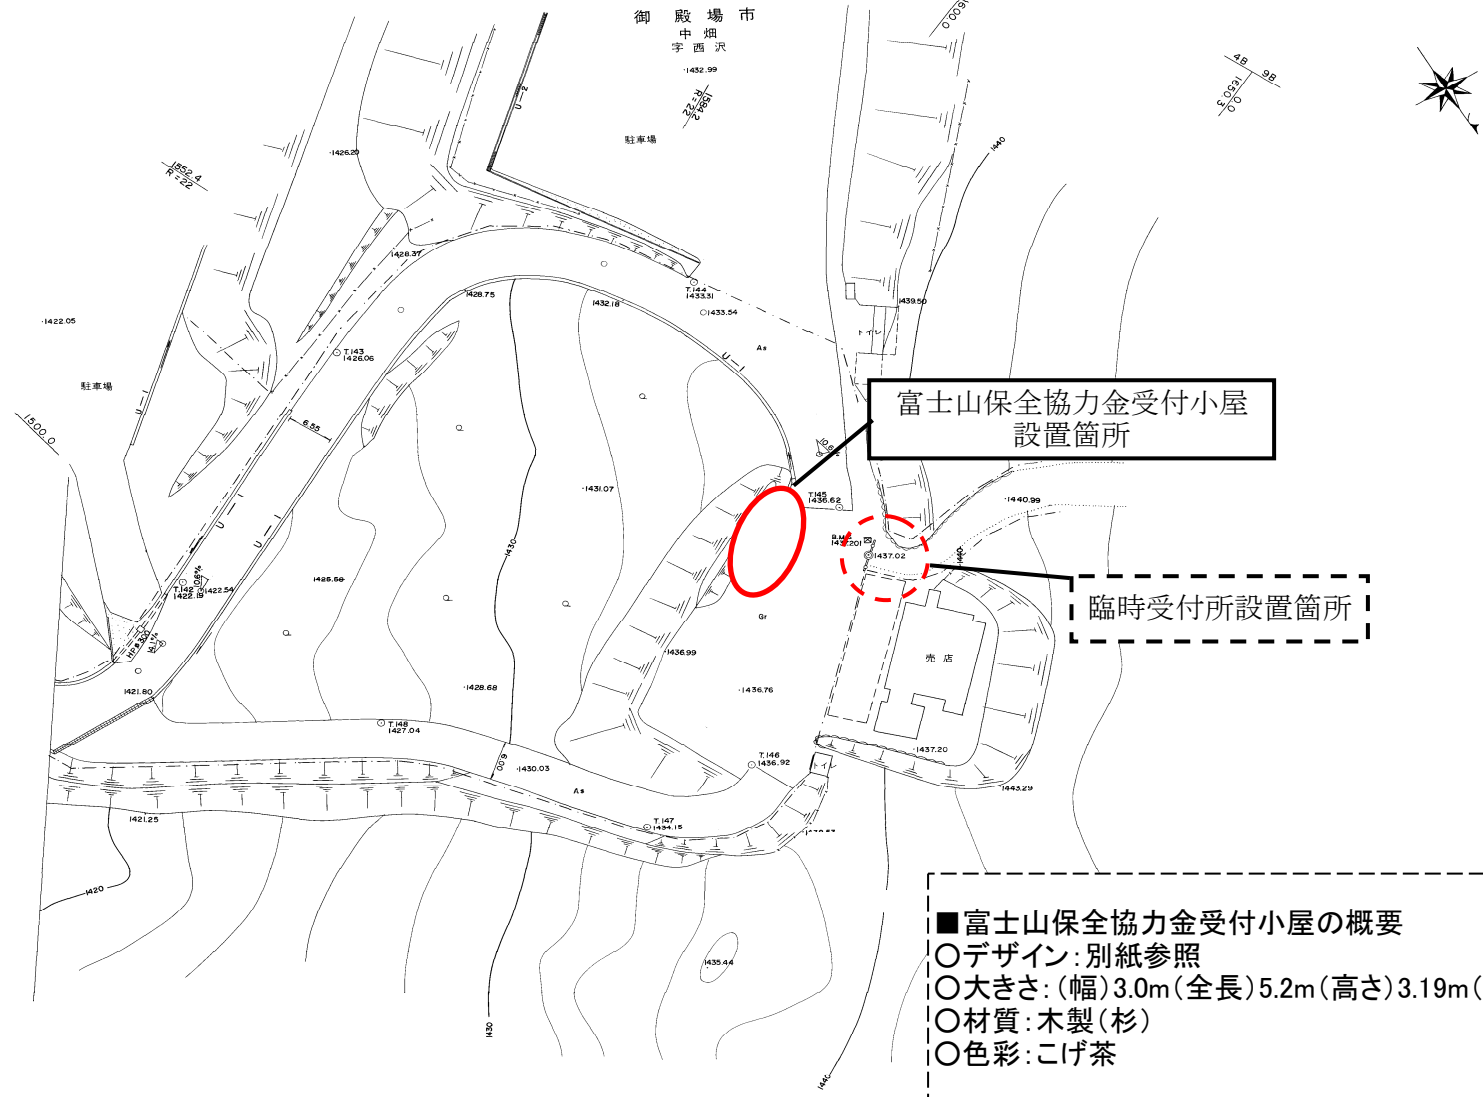

富士山保全協力金受付小屋
設置箇所

臨時受付所設置箇所

- 富士山保全協力金受付小屋の概要
 - デザイン: 別紙参照
 - 大きさ: (幅) 3.0m (全長) 5.2m (高さ) 3.19m (面積) 15.6m²
 - 材質: 木製(杉)
 - 色彩: こげ茶
- ※ 臨時受付所は受託者が用意(長机を想定)